

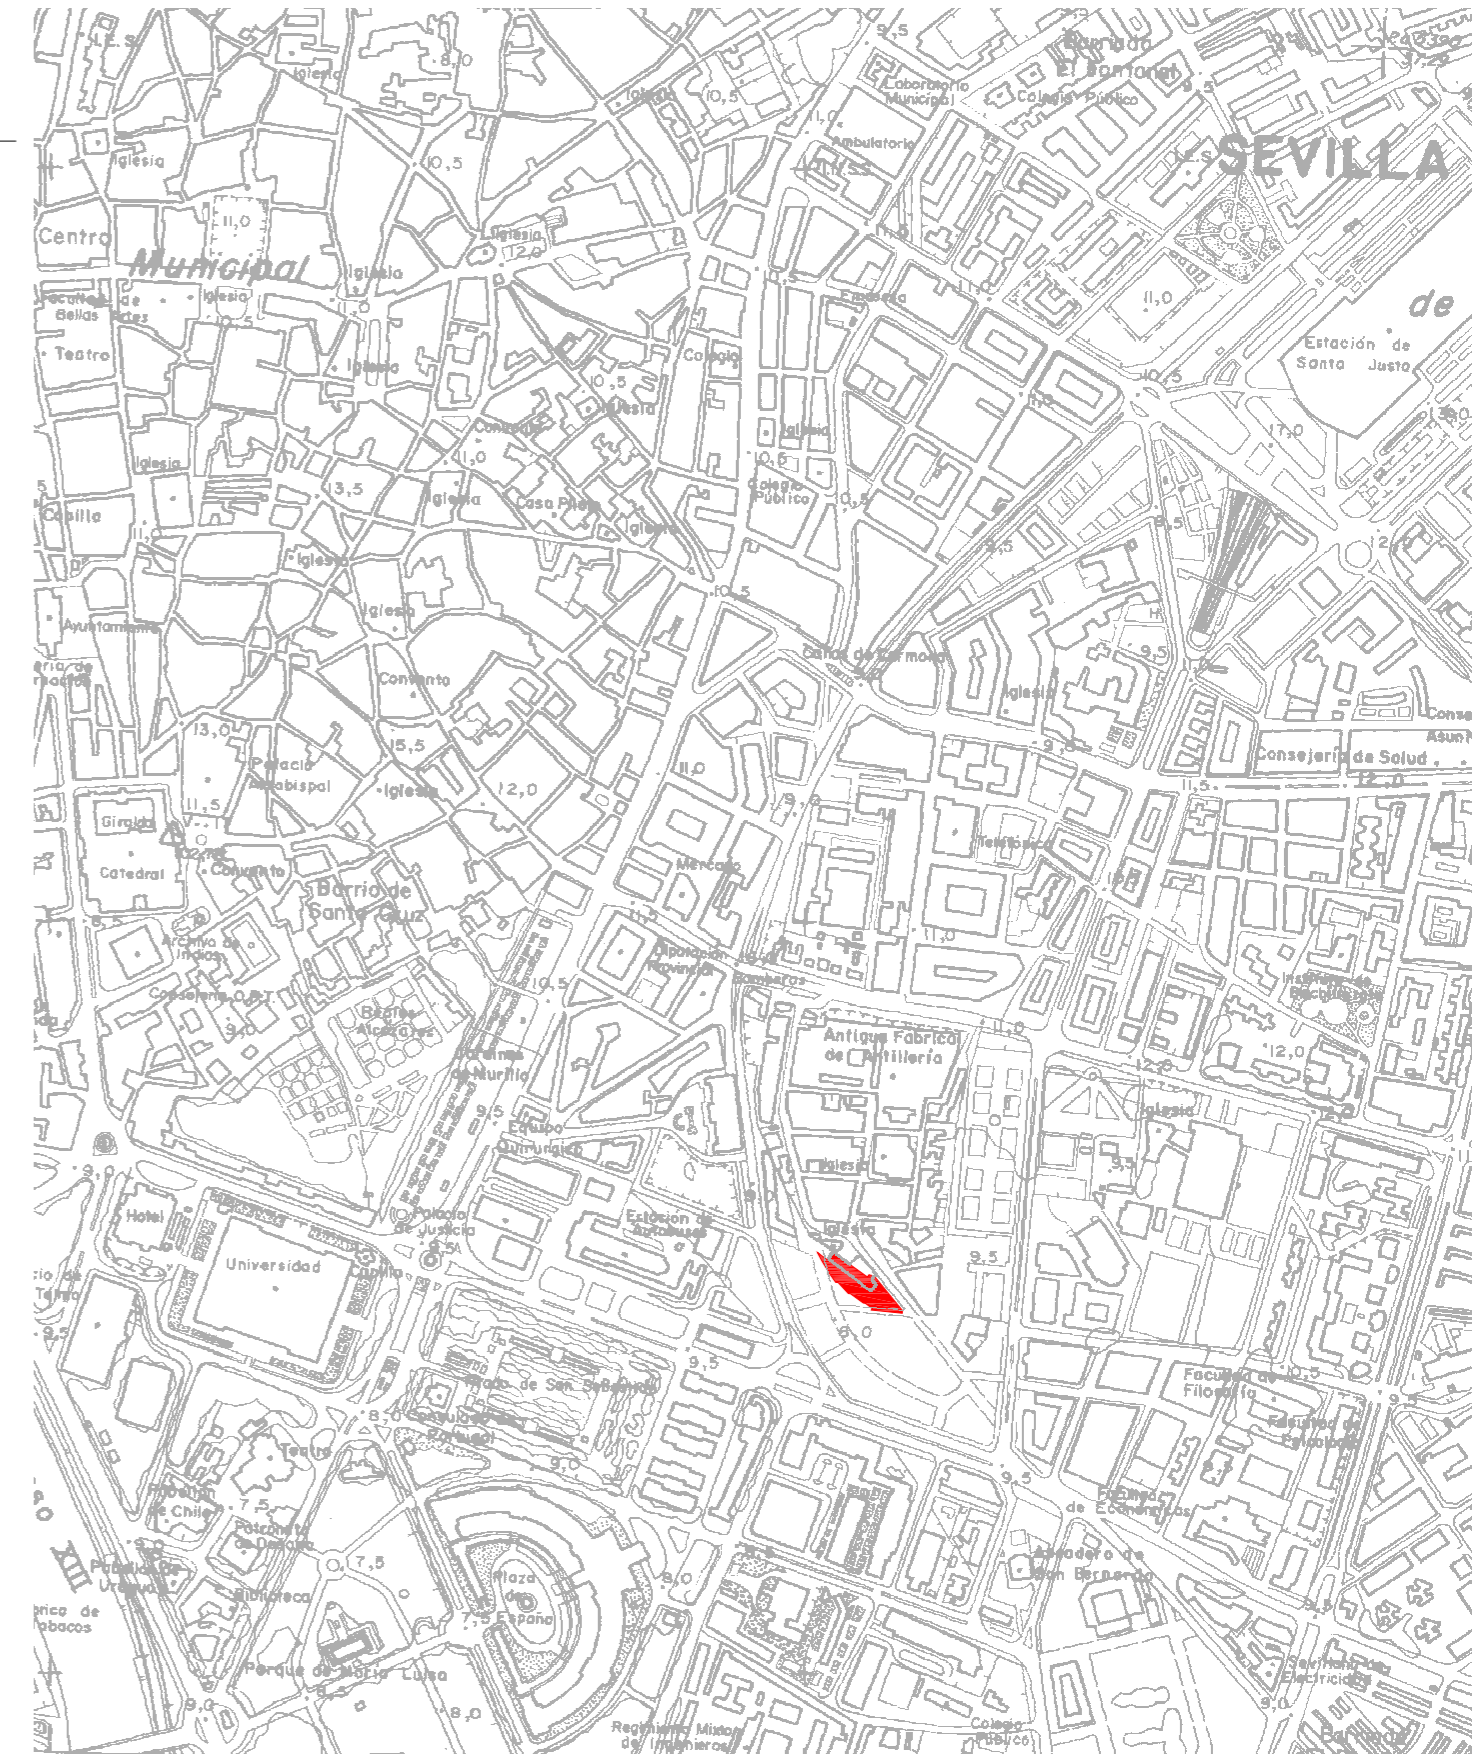


- S_n SONDEO ROTATIVO + SPT
- C_n CALICATA + PLACA de CARGA

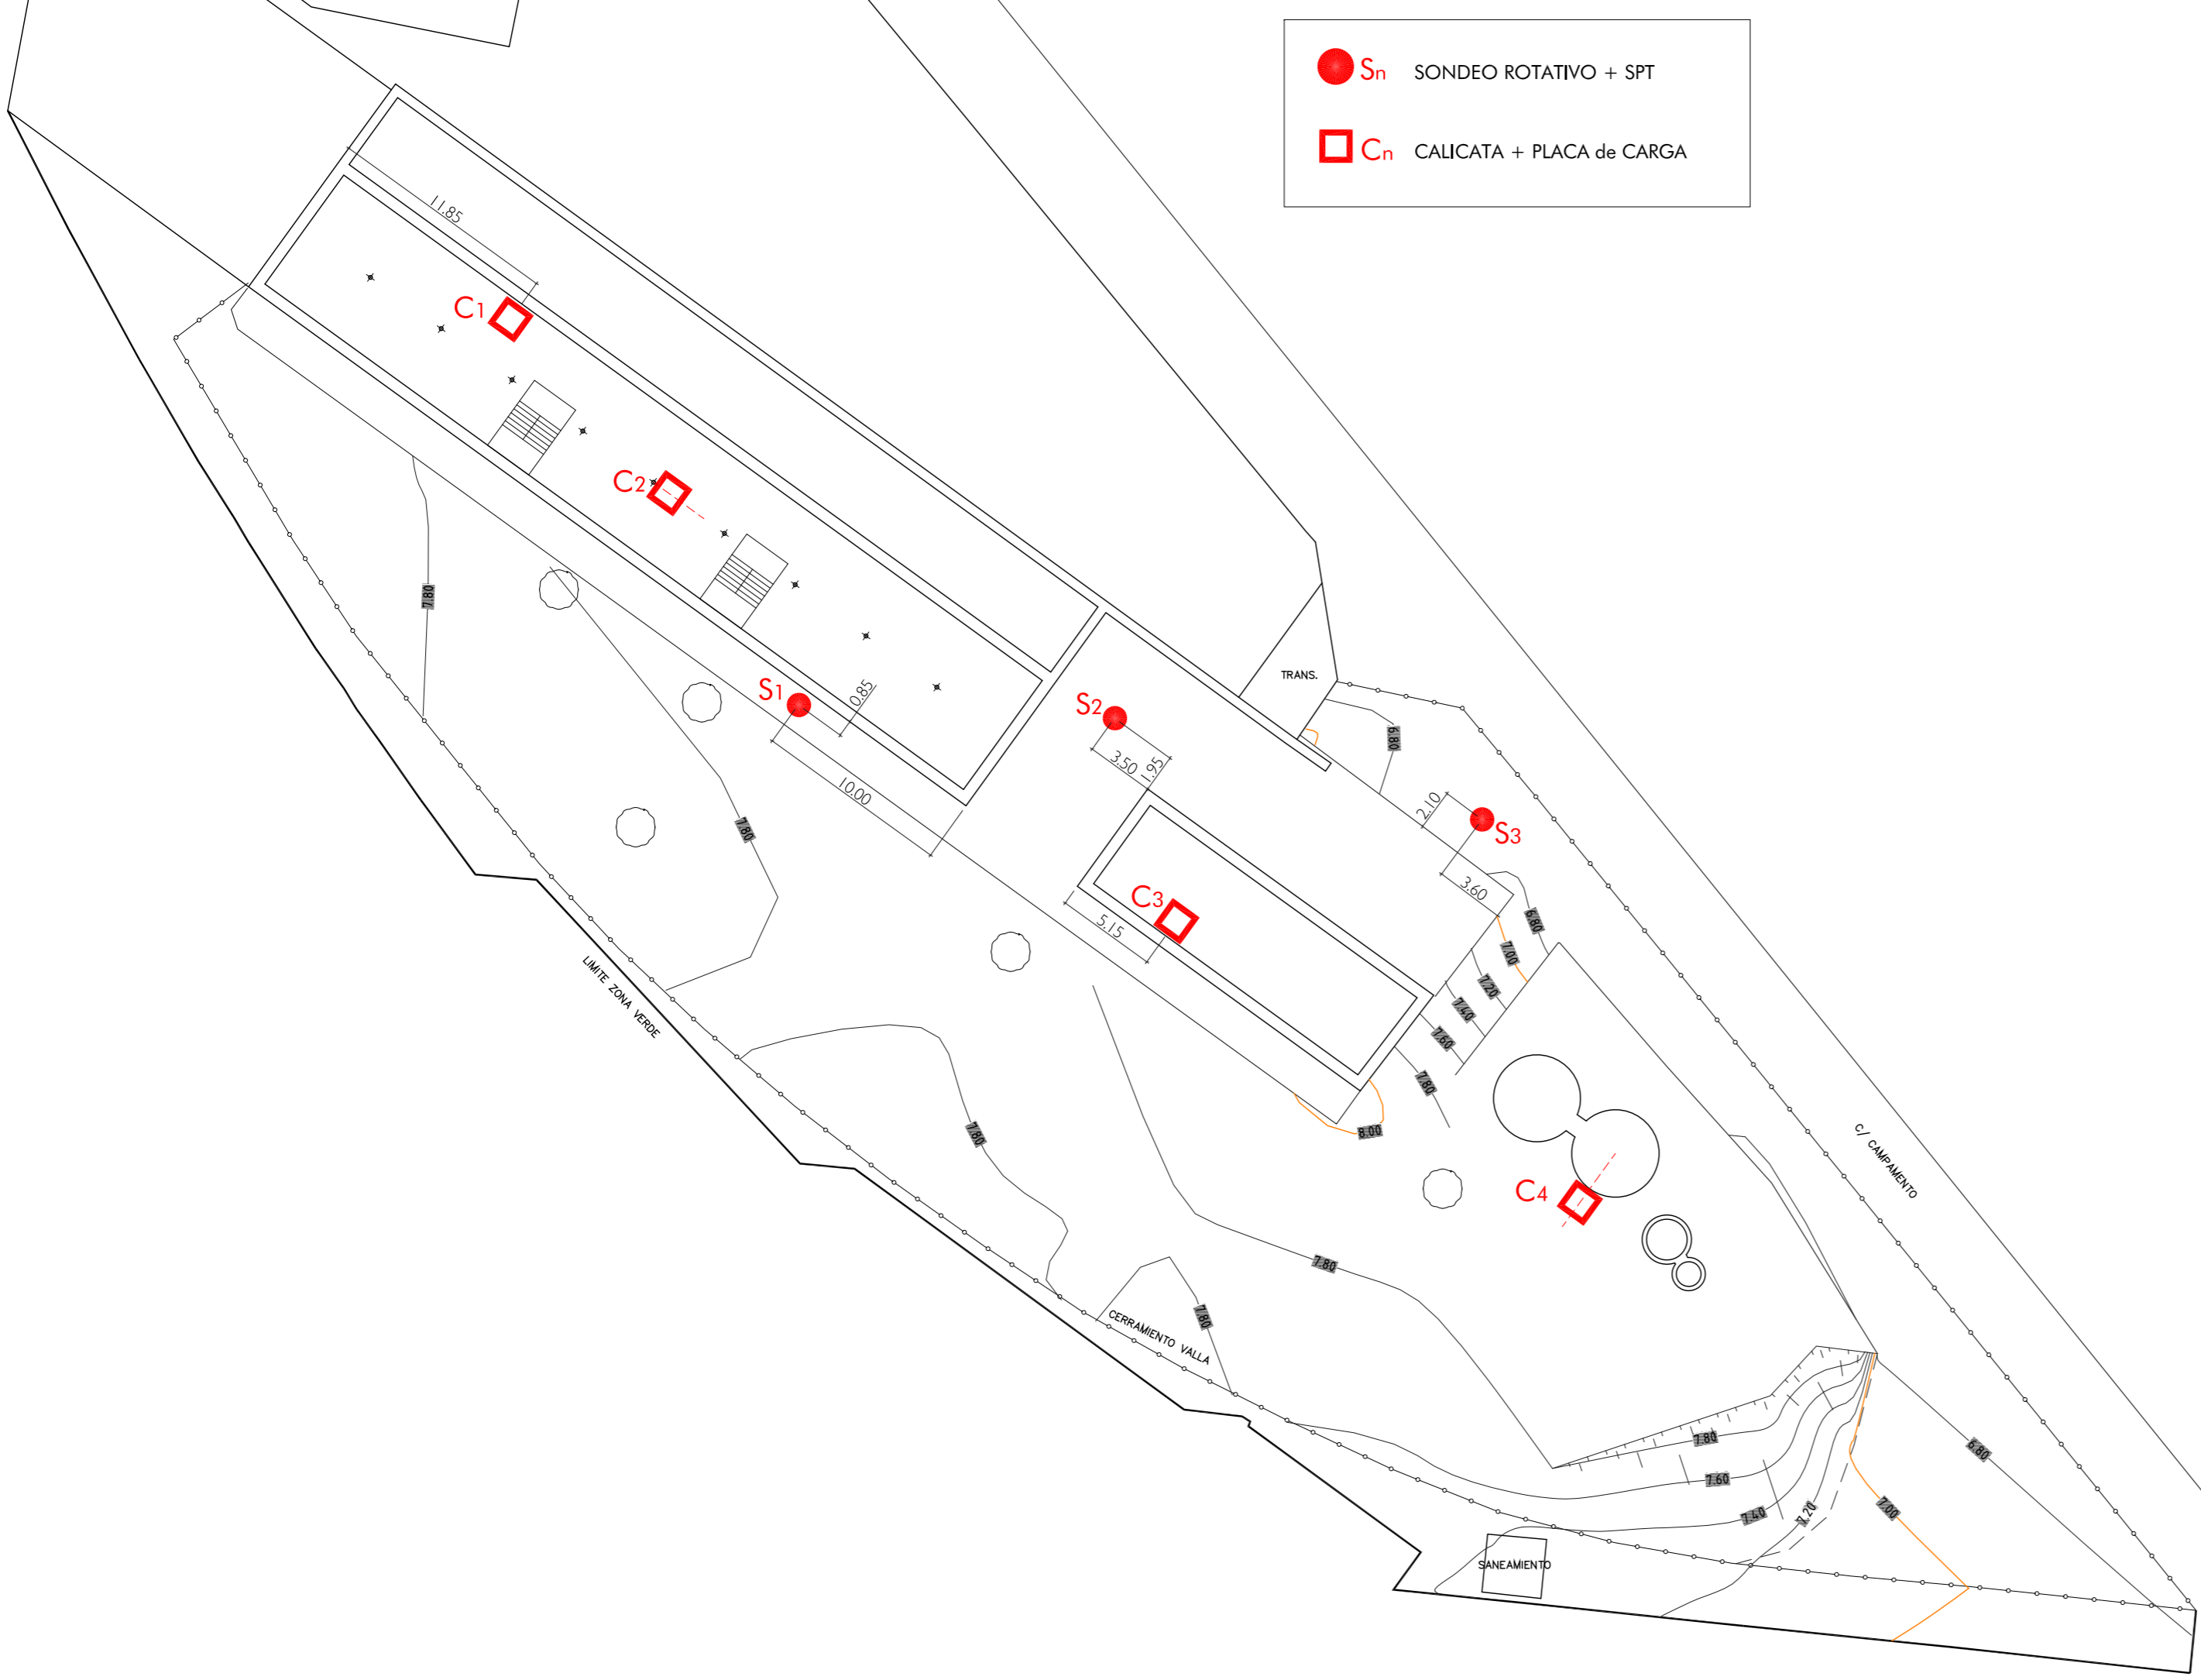

SITUACION. 1/10.000

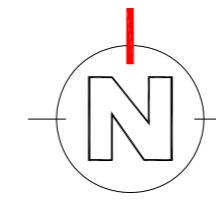

SEVILLA ACTIVA S.A.U

marzo de 2016

SEDE PARA la FEDERACION ANDALUZA de MUNICIPIOS y PROVINCIAS
CALLE CAMPAMENTO 2. SEVILLA

INFORME de DIAGNÓSTICO ESTRUCTURAL y ESTUDIO GEOTÉCNICO

SONDEOS. CALICATAS
 SERVICIOS TÉCNICOS